



ประกาศเทศบาลเมืองท่าช้าง

เรื่อง ประกวดราคาจ้างก่อสร้างปรับปรุงทางเท้าหน้าสำนักงานเทศบาลเมืองท่าช้าง ด้วยวิธีประกวดราคาอิเล็กทรอนิกส์ (e-bidding)

เทศบาลเมืองท่าช้าง มีความประสงค์จะประกวดราคาจ้างก่อสร้างปรับปรุงทางเท้าหน้าสำนักงานเทศบาลเมืองท่าช้าง ด้วยวิธีประกวดราคาอิเล็กทรอนิกส์ (e-bidding) ราคากลางของงานจ้างก่อสร้าง ในการประกวดราคาครั้งนี้ เป็นเงินทั้งสิ้น ๙๐๐,๐๐๐.๐๐ บาท (เก้าแสนบาทถ้วน) ตามรายการ ดังนี้

ปรับปรุงทางเท้าหน้าสำนักงาน	จำนวน	๑	โครงการ
เทศบาลเมืองท่าช้าง			

ผู้ยื่นข้อเสนอจะต้องมีคุณสมบัติ ดังต่อไปนี้

๑. มีความสามารถตามกฎหมาย
๒. ไม่เป็นบุคคลล้มละลาย
๓. ไม่อยู่ระหว่างเลิกกิจการ

๔. ไม่เป็นบุคคลซึ่งอยู่ระหว่างถูกระงับการยื่นข้อเสนอหรือทำสัญญากับหน่วยงานของรัฐไว้ชั่วคราว เนื่องจากเป็นผู้ที่ไม่ผ่านเกณฑ์การประเมินผลการปฏิบัติงานของผู้ประกอบการตามระเบียบ ที่รัฐมนตรีว่าการกระทรวงการคลังกำหนดตามที่ประกาศเผยแพร่ในระบบเครือข่ายสารสนเทศของกรมบัญชีกลาง

๕. ไม่เป็นบุคคลซึ่งถูกระงับไว้ในบัญชีรายชื่อผู้ทำงานและได้แจ้งเวียนชื่อให้เป็นผู้ทำงาน ของหน่วยงานของรัฐในระบบเครือข่ายสารสนเทศของกรมบัญชีกลาง ซึ่งรวมถึงนิติบุคคลที่ผู้ทำงานเป็นหุ้นส่วนผู้จัดการ กรรมการผู้จัดการ ผู้บริหาร ผู้มีอำนาจในการดำเนินงานในกิจการของนิติบุคคลนั้นด้วย

๖. มีคุณสมบัติและไม่มีลักษณะต้องห้ามตามที่คณะกรรมการนโยบายการจัดซื้อจัดจ้างและ การบริหารพัสดุภาครัฐกำหนดในราชกิจจานุเบกษา

๗. เป็นนิติบุคคลผู้มีอาชีพรับจ้างงานที่ประกวดราคาอิเล็กทรอนิกส์ดังกล่าว

๘. ไม่เป็นผู้มีผลประโยชน์ร่วมกันกับผู้ยื่นข้อเสนอรายอื่นที่เข้ายื่นข้อเสนอให้แก่เทศบาลเมืองท่าช้าง ณ วันประกาศประกวดราคาอิเล็กทรอนิกส์ หรือไม่เป็นผู้กระทำการอันเป็นการขัดขวางการแข่งขันราคาอย่างเป็นธรรม ในการประกวดราคาอิเล็กทรอนิกส์ครั้งนี้

๙. ไม่เป็นผู้ได้รับเอกสิทธิ์หรือความคุ้มกัน ซึ่งอาจปฏิเสธไม่ยอมขึ้นศาลไทย เว้นแต่รัฐบาลของผู้ยื่นข้อเสนอได้มีคำสั่งละเอกสิทธิ์และความคุ้มกันเช่นนั้น

๑๐. ผู้ยื่นข้อเสนอต้องมีผลงานก่อสร้างประเภทเดียวกันกับผลงานที่ประกวดราคาจ้างก่อสร้างในวงเงินไม่น้อยกว่า ๔๕๐,๐๐๐.๐๐ บาท (สี่แสนห้าหมื่นบาทถ้วน) และเป็นผลงานที่เป็นคู่สัญญาโดยตรงกับหน่วยงานของรัฐ หรือหน่วยงานเอกชนที่ เทศบาลเมืองท่าข้าม เชื่อถือ

๑๑. ผู้ยื่นข้อเสนอที่ยื่นข้อเสนอในรูปแบบของ "กิจการร่วมค้า" ต้องมีคุณสมบัติดังนี้

กรณีที่ข้อตกลงระหว่างผู้เข้าร่วมค้ากำหนดให้ผู้เข้าร่วมค้ารายใดรายหนึ่งเป็นผู้เข้าร่วมค้าหลัก ข้อตกลงระหว่างผู้เข้าร่วมค้าจะต้องมีการกำหนดสัดส่วนหน้าที่และความรับผิดชอบในปริมาณงาน สิ่งของ หรือมูลค่าตามสัญญาของผู้เข้าร่วมค้าหลักมากกว่าผู้เข้าร่วมค้ารายอื่นทุกราย

กรณีที่ข้อตกลงระหว่างผู้เข้าร่วมค้ากำหนดให้ผู้เข้าร่วมค้ารายใดรายหนึ่งเป็นผู้เข้าร่วมค้าหลัก กิจการร่วมค้านั้นต้องใช้ผลงานของผู้เข้าร่วมค้าหลักรายเดียวเป็นผลงานของกิจการร่วมค้าที่ยื่นข้อเสนอ

สำหรับข้อตกลงระหว่างผู้เข้าร่วมค้าที่ไม่ได้กำหนดให้ผู้เข้าร่วมค้ารายใดเป็นผู้เข้าร่วมค้าหลัก ผู้เข้าร่วมค้าทุกรายจะต้องมีคุณสมบัติครบถ้วนตามเงื่อนไขที่กำหนดไว้ในเอกสารเชิญชวน หรือหนังสือเชิญชวน

กรณีที่ข้อตกลงระหว่างผู้เข้าร่วมค้ากำหนดให้มีการมอบหมายผู้เข้าร่วมค้ารายใดรายหนึ่งเป็นผู้ยื่นข้อเสนอ ในนามกิจการร่วมค้า การยื่นข้อเสนอดังกล่าวต้องมีหนังสือมอบอำนาจ

สำหรับข้อตกลงระหว่างผู้เข้าร่วมค้าที่ไม่ได้กำหนดให้ผู้เข้าร่วมค้ารายใดเป็นผู้ยื่นข้อเสนอผู้เข้าร่วมค้าทุกรายจะต้องลงลายมือชื่อในหนังสือมอบอำนาจให้ผู้เข้าร่วมค้ารายใดรายหนึ่งเป็นผู้ยื่นข้อเสนอในนามกิจการร่วมค้า

๑๒. ผู้ยื่นข้อเสนอต้องลงทะเบียนที่มีข้อมูลถูกต้องครบถ้วนในระบบจัดซื้อจัดจ้างภาครัฐด้วยอิเล็กทรอนิกส์ (Electronic Government Procurement : e-GP) ของกรมบัญชีกลาง

๑๓. ผู้ยื่นข้อเสนอต้องมีมูลค่าสุทธิของกิจการ เป็นไปตามหนังสือคณะกรรมการวินิจฉัยปัญหาการจัดซื้อจัดจ้างและการบริหารพัสดุภาครัฐ ด่วนที่สุด ที่ กค(กวจ) ที่ ๐๔๐๕.๒/ว ๑๒๔ ลงวันที่ ๑ มีนาคม ๒๕๖๖ ดังนี้

(๑) กรณีผู้ยื่นข้อเสนอเป็นนิติบุคคลที่จัดตั้งขึ้นตามกฎหมายไทยซึ่งได้จดทะเบียนเกินกว่า ๑ ปี ต้องมีมูลค่าสุทธิของกิจการ จากผลต่างระหว่างสินทรัพย์สุทธิหักด้วยหนี้สินสุทธิ ที่ปรากฏในงบแสดงฐานะการเงินที่มีการตรวจรับรองแล้ว ซึ่งจะต้องแสดงค่าเป็นบวก ๑ ปีสุดท้ายก่อนวันยื่นข้อเสนอ

(๒) สำหรับการจัดซื้อจัดจ้างครั้งหนึ่งที่มีวงเงินเกิน ๕๐๐,๐๐๐ บาทขึ้นไป กรณีผู้ยื่นข้อเสนอเป็นบุคคลธรรมดา โดยพิจารณาจากหนังสือรับรองบัญชีเงินฝาก ไม่เกิน ๙๐ วันก่อนวันยื่นข้อเสนอ โดยต้องมีเงินฝากคงเหลือในบัญชีธนาคารเป็นมูลค่า ๑ ใน ๔ ของมูลค่างบประมาณของโครงการหรือรายการที่ยื่นข้อเสนอในแต่ละครั้ง และหากเป็นผู้ชนะการจัดซื้อจัดจ้างหรือเป็นผู้ได้รับการคัดเลือกจะต้องแสดงบัญชีเงินฝากที่มีมูลค่าดังกล่าวอีกครั้งหนึ่งในวันลงนามในสัญญา

(๓) กรณีที่ผู้ยื่นข้อเสนอไม่มีมูลค่าสุทธิของกิจการหรือทุนจดทะเบียน หรือมีแต่ไม่เพียงพอที่จะเข้ายื่นข้อเสนอ ผู้ยื่นข้อเสนอสามารถขอวงเงินสินเชื่อ โดยต้องมีวงเงินสินเชื่อ ๑ ใน ๔ ของมูลค่างบประมาณของโครงการหรือรายการที่ยื่นข้อเสนอในครั้งนั้น (สินเชื่อที่ธนาคารภายในประเทศ หรือบริษัทเงินทุนหรือบริษัทเงินทุน

หลักทรัพย์ที่ได้รับอนุญาตให้ประกอบกิจการเงินทุนเพื่อการพาณิชย์ และประกอบธุรกิจค้าประกันตามประกาศของธนาคารแห่งประเทศไทย ตามรายชื่อบริษัทเงินทุนที่ธนาคารแห่งประเทศไทยแจ้งเวียนให้ทราบ โดยพิจารณาจากยอดเงินรวมของวงเงินสินเชื่อที่สำนักงานใหญ่รับรอง หรือที่สำนักงานสาขารับรอง (กรณีได้รับมอบอำนาจจากสำนักงานใหญ่) ซึ่งออกให้แก่ผู้ยื่นข้อเสนอ นับถึงวันยื่นข้อเสนอไม่เกิน ๙๐ วัน)

(๔) กรณีตาม (๑) - (๓) ยกเว้นสำหรับกรณีดังต่อไปนี้

(๔.๑) กรณีที่ผู้ยื่นข้อเสนอเป็นหน่วยงานของรัฐ

(๔.๒) นิติบุคคลที่จัดตั้งขึ้นตามกฎหมายไทยที่อยู่ระหว่างการฟื้นฟูกิจการตามพระราช

บัญญัติล้มละลาย (ฉบับที่ ๑๐) พ.ศ. ๒๕๖๑

(๔.๓) งานจ้างก่อสร้าง ที่กรมบัญชีกลางได้ขึ้นทะเบียนผู้ประกอบการงานก่อสร้างแล้ว และงานจ้างก่อสร้างที่หน่วยงานของรัฐได้มีการจัดทำบัญชีผู้ประกอบการงานก่อสร้างที่มีคุณสมบัติเบื้องต้นไว้แล้ว ก่อนวันที่พระราชบัญญัติการจัดซื้อจัดจ้างและการบริหารพัสดุภาครัฐมีผลใช้บังคับ

ผู้ยื่นข้อเสนอต้องยื่นข้อเสนอและเสนอราคาทางระบบจัดซื้อจัดจ้างภาครัฐด้วยอิเล็กทรอนิกส์ในวันที่ ๔ กุมภาพันธ์ ๒๕๖๘ ระหว่างเวลา ๐๙.๐๐ น. ถึง ๑๒.๐๐ น.

ผู้สนใจสามารถขอรับเอกสารประกวดราคาอิเล็กทรอนิกส์ โดยดาวน์โหลดเอกสารทางระบบจัดซื้อจัดจ้างภาครัฐด้วยอิเล็กทรอนิกส์ หัวข้อ ค้นหาประกาศจัดซื้อจัดจ้างได้ตั้งแต่วันที่ประกาศจนถึงวันเสนอราคา

ผู้ยื่นข้อเสนอสามารถเตรียมเอกสารข้อเสนอได้ตั้งแต่วันที่ประกาศจนถึงวันเสนอราคา

ผู้สนใจสามารถดูรายละเอียดได้ที่

เว็บไซต์ www.takhamcity.go.th หรือ www.gprocurement.go.th หรือสอบถามทางโทรศัพท์หมายเลข ๐-๗๗๓๑-๑๐๗๔ ต่อ ๓๑๘ ในวันและเวลาราชการ

ประกาศ ณ วันที่ ๒๔ มกราคม พ.ศ. ๒๕๖๘

(นางวสุ ประดิษฐ์พร)

นายกเทศมนตรีเมืองท่าข้าม

สรุปประมาณราคาก่อสร้าง

เทศบาลเมืองท่าข้าม

โครงการ ก่อสร้างปรับปรุงทางเท้าหน้าสำนักงานเทศบาลเมืองท่าข้าม
 ส่วนราชการ เทศบาลเมืองท่าข้าม
 ประเภทงาน ก่อสร้างปรับปรุงทางเท้า
 รหัสสายทาง - ชื่อสายทาง : ถนนธราธิบดี
 สถานที่ก่อสร้าง ถนนธราธิบดี ตำบล ท่าข้าม อำเภอ พุนพิน จังหวัด สุราษฎร์ธานี
 ลักษณะสายทางเดิม ชนิดผิวทาง ลาดยาง กว้าง - เมตร
 ชนิดไหล่ทาง - กว้าง - เมตร
 ระยะทางดำเนินการปรับปรุง 0.550 กม.
 พื้นที่ดำเนินการปรับปรุง - ตร.ม.

ลำดับที่	รายการ	รวมค่างานต้นทุน	Factor F	รวมค่าก่อสร้าง	หมายเหตุ
1	ประเภทงานทาง (A)	660,744.50	1.3642	901,387.65	Factor F ปกติ - เงินล่วงหน้าจ่าย 0% - ดอกเบี้ยเงินกู้ 7% - เงินประกันผลงานหัก 0% - พื้นที่ ผันตกปกติ
สรุป	รวมเป็นราคาค่าก่อสร้างประมาณ			901,387.65	
	คิดเป็นราคากลางตามงบประมาณ (เก้าแสนบาทถ้วน)			900,000.00	

ลงชื่อ.....ผู้ประมาณราคา
 (นายณัฐพล สุวรรณฤกษ์)

ลงชื่อ.....ผู้อำนวยการกองช่าง
 (นายพณิกันท์ มนต์เลี้ยง)

ลงชื่อ.....ปลัดเทศบาล
 (นางสาวจันทร์ทิพย์ เจ๊ะเหียง)

ลงชื่อ.....นายกเทศมนตรีเทศบาลเมืองท่าข้าม
 (นางวสุ ประดิษฐ์พร)

ประมาณเมื่อวันที่ : 26 ธันวาคม 2567

ภาพ/ลิตร

ภาพ/ลิตร

วิรัตน์ สรรพนาถ
(นายณัฏฐ์ สวรรณกษ)



โครงการก่อสร้างปรับปรุงทางเท้าหน้าสำนักงานเทศบาลเมืองท่าช้าง

กองช่าง
เทศบาลเมืองท่าช้าง

รายการประกอบแบบ

วัตถุประสงค์ : ปรับปรุงทางเท้าหน้าสำนักงานเทศบาลเมืองท่าช้างมอลอจนถึงหน้าศาลเจ้าสุราษฎร์ธานี (ชั่วคราวอาคารรูปไข่ตลอดจนถึงหน้าศาลเจ้าสุราษฎร์ธานี)
 ผู้รับจ้างจะต้อง : รื้อหินทางเท้าเดิมปูคอนกรีตใหม่ พร้อมตกแต่งขอบให้เรียบและ
 ขอบคั่นหินทางเท้าเดิมและหาซื้อคั่นหินใหม่ทั้งหมด
 - หินที่ทางเท้าไม่น้อยกว่า 710.00 ตารางเมตร
 - ปรับปรุงผิวบ่อพัก 39 บ่อ
 - งานหาซื้อคั่นหิน ไม่น้อยกว่า 148.00 ตารางเมตร

แนวระดับ : ตามรูปแบบรายการที่กำหนดให้
 : ผู้ควบคุมงานและคณะกรรมการตรวจการจ้างจะกำหนดให้ในขณะก่อสร้าง
 (รายละเอียดตามแบบแปลนเทศบาลกำหนด)

หมายเหตุ : ตำแหน่งก่อสร้างอาจเปลี่ยนแปลงได้ตามความเหมาะสม

รื้อหินทางเท้าเดิมปูคอนกรีตใหม่ทั้งสาย พร้อมตกแต่งขอบให้เรียบและ
 ขอบคั่นหินทางเท้าเดิมและหาซื้อคั่นหินใหม่ทั้งหมด
 - หินที่ทางเท้าไม่น้อยกว่า 710.00 ตารางเมตร
 - ปรับปรุงผิวบ่อพัก 39 บ่อ
 - งานหาซื้อคั่นหิน ไม่น้อยกว่า 148.00 ตารางเมตร



ผังบริเวณปรับปรุงทางเท้า
 SCALE

โครงการ

ก่อสร้างปรับปรุงทางเท้าหน้าสำนักงานเทศบาลเมืองท่าช้าง




เทศบาลเมืองท่าช้าง
 กองช่าง


 1/2/2567
 26/2567
 2
 7

ถนนสาธารณะ

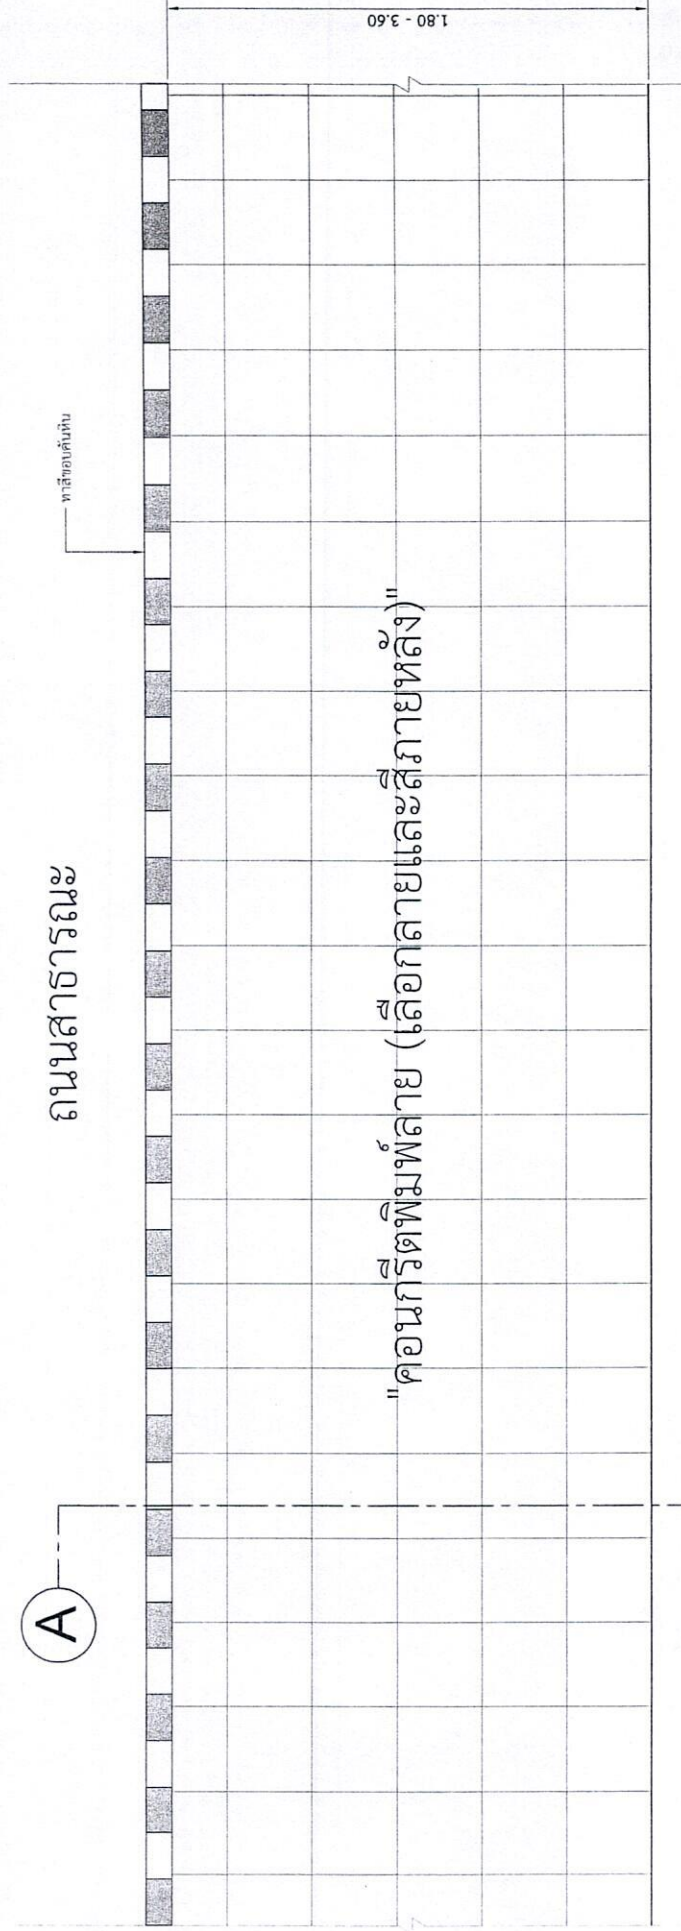

ขยายทางเท้า
SCALE 1:20

พื้นทางเท้า คสล.หนา 0.10 ม. ผิวคอนกรีตพิมพ์ลาย (เลือกสายและสีภายหลัง) พร้อมเคลือบผิว

เหล็ก Wire mesh 4 มม.

ทรายหยาบรองพื้น หนา 5 ซม.

พื้นเดิม

ทาสีขอบคันหิน

พื้นเดิม

1.80 - 3.60

รูปตัด A-A ทางเท้า
SCALE 1:20

หมายเหตุ : งานทาสีขอบคันหิน เริ่มต้นตั้งแต่โรงแรมควีนส์ตลอดจนถึงส่วนสาธารณะทางศาลเจ้าสุราษฎร์ธานี

	แบบแก้ไขครั้งที่	
---	------------------	--	--	


ถนนสาธารณะ

บ่อพักรูปแบบที่ 1

บ่อพักรูปแบบที่ 2

บ่อพักรูปแบบที่ 3





ทาสีขอบคันหิน

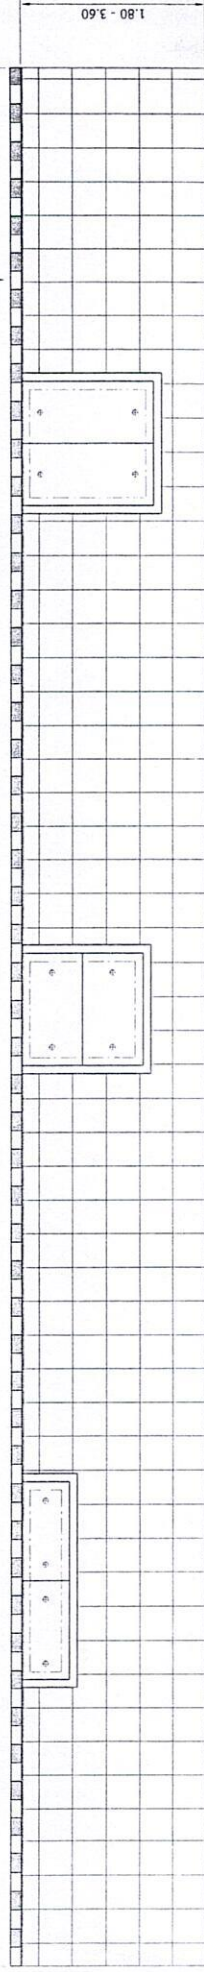

แปลนแนวบ่อพักกบถนน
SCALE 1:50

หมายเหตุ : งานทาสีขอบคันหิน เริ่มต้นตั้งแต่โรงแรมคืบจนถึงตลอดจนถึงสวนสาธารณะข้างศาลเจ้าสุราษฎร์ธานี
: งานปรับปรุงบ่อพัก จำนวน 39 บ่อ (มี 3 รูปแบบ)
- ฝ่ายบ่อพักรูปแบบที่ 1 ขนาดกว้าง 0.60 เมตร ยาว 1.00 เมตร หน้า 0.10 เมตร จำนวน 2 บ่อ ทั้งหมด 17 บ่อ
- ฝ่ายบ่อพักรูปแบบที่ 2 ขนาดกว้าง 0.65 เมตร ยาว 1.20 เมตร หน้า 0.10 เมตร จำนวน 2 บ่อ ทั้งหมด 14 บ่อ
- ฝ่ายบ่อพักรูปแบบที่ 3 ขนาดกว้าง 0.65 เมตร ยาว 1.40 เมตร หน้า 0.10 เมตร จำนวน 2 บ่อ ทั้งหมด 8 บ่อ

แบบแก้ไขครั้งที่	โครงการ	เขียนแบบ	ตรวจสอบ	อนุมัติ	อนุมัติ 9 ต. 10 ค. 17 พ. (นางสุ ประดิษฐ์พร) นายกเทศมนตรีเมืองท่าข้าม		

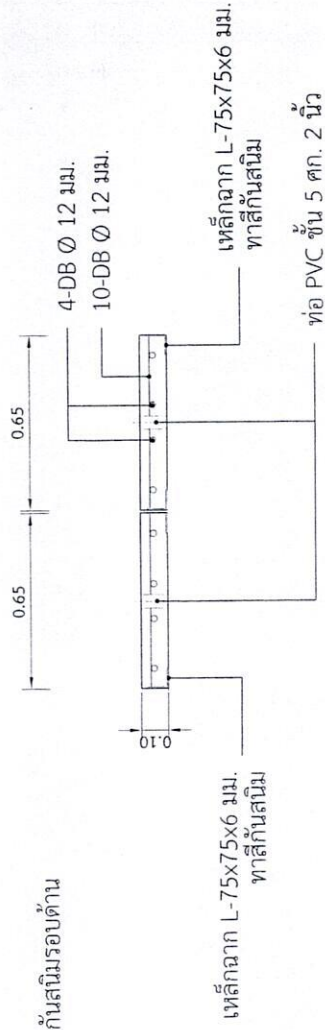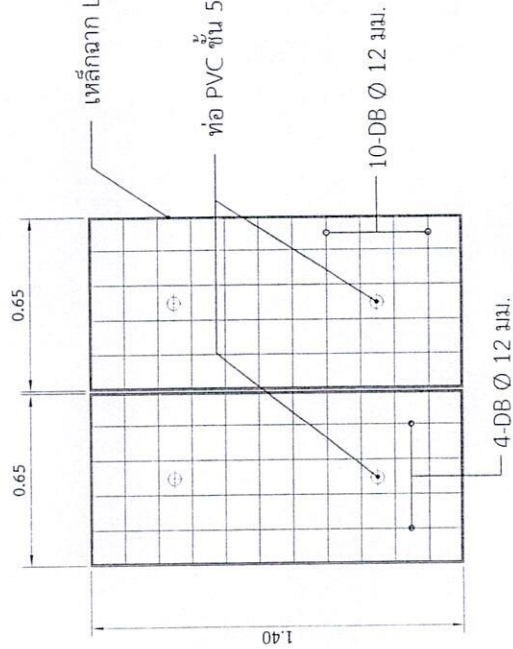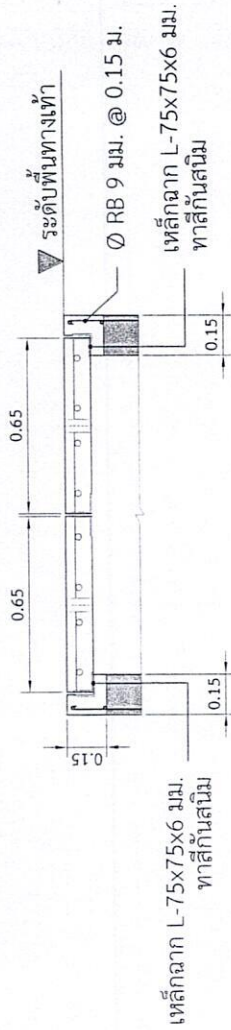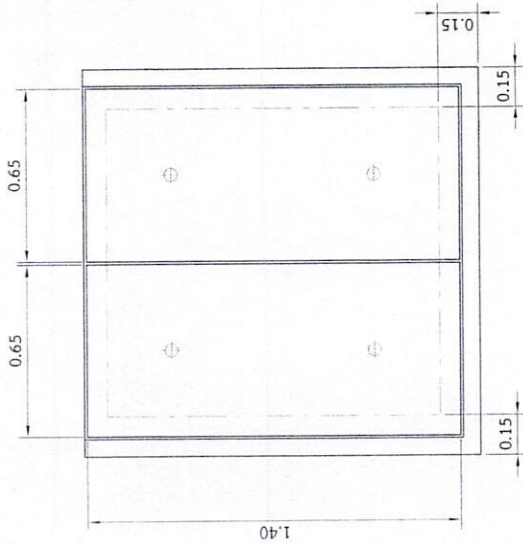

ขุยายภาพข้อ 3
SCALE 1:20

หมายเหตุ : ปรับปรุงจากข้อ 3 พื้นลงมา 0.15 เมตร



เทศบาลเมืองท่าข้าม
กองช่าง
เลขที่ 168 ถนนเจริญดี ต.ท่าข้าม
อ.พุมพัน จ.สุราษฎร์ธานี
โทร 077-311074 แฟกซ์ 077-311222

โครงการ
ก่อสร้างปรับปรุงทางเท้าหน้าสำนักงานเทศบาลเมืองท่าข้าม

เขียนแบบ	ผู้เขียน	ตรวจสอบ	ร่าง	อนุมัติ

แบบแก้ไขครั้งที่	จำนวน	วันที่	จำนวน
1	7	26/2567	7